
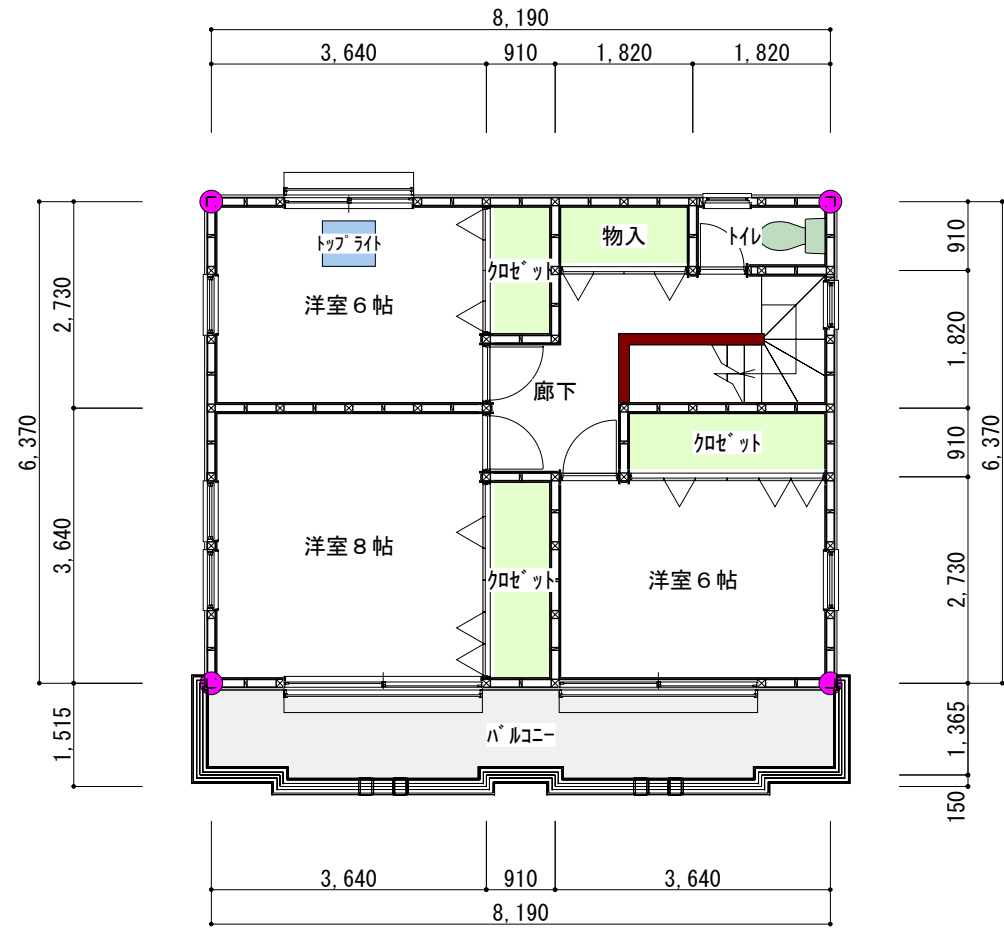


配置図・1階平面図

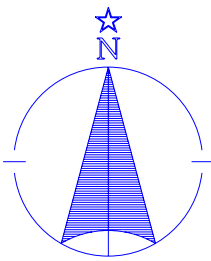

2階平面図

面積表		
敷地面積	152.73 M ²	46.20 坪
1階床面積	57.97 M ²	17.50 坪
2階床面積	52.17 M ²	15.75 坪
延床面積	110.14 M ²	33.25 坪

三島住宅株式会社 〒482-0041 岩倉市東町長山81番地 TEL (0587) 66-5252 (代)	社長	営業	担当	設計	工事場所	工事名称	図面名称	縮尺	図面番号
					犬山市大字橋爪字西中野	A棟 新築工事	平面図	S=1/100	プラン 1 H19. 5.29