
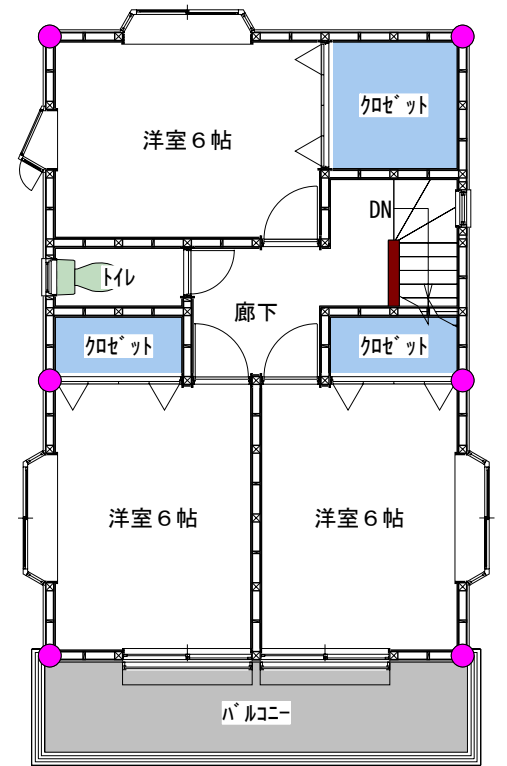


岩倉市八剣町寺山

新築プラン図 No. 1

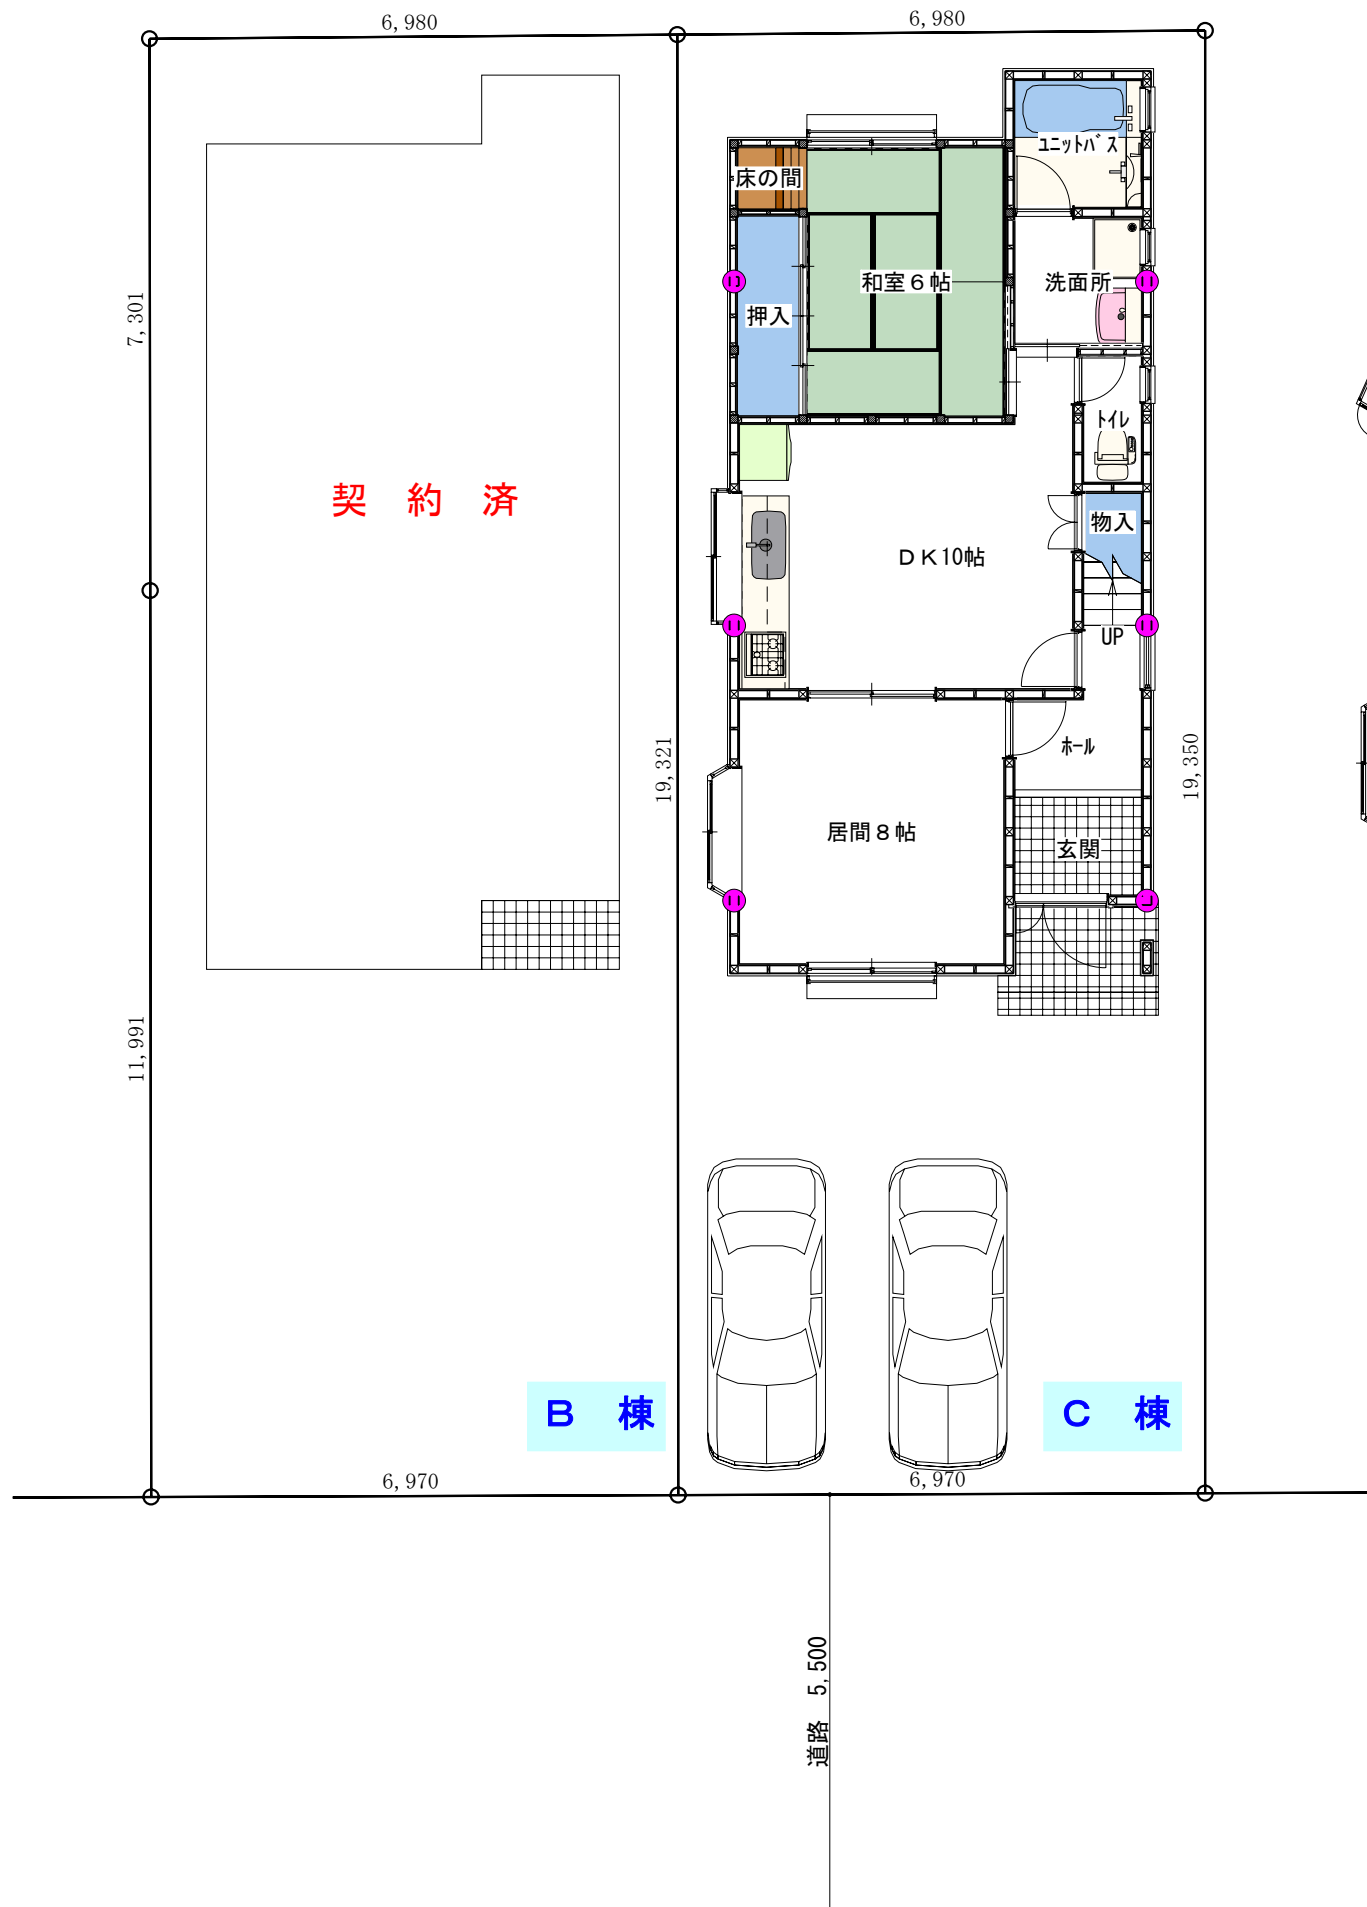

2 F

C棟面積表		
敷地面積	134.86 M2	40.79 坪
建物面積	104.34 M2	31.50 坪
価格	3,280万円	

三島住宅株式会社